Planimetria – Tombino idraulico in corrispondenza della R1, L = 150 m

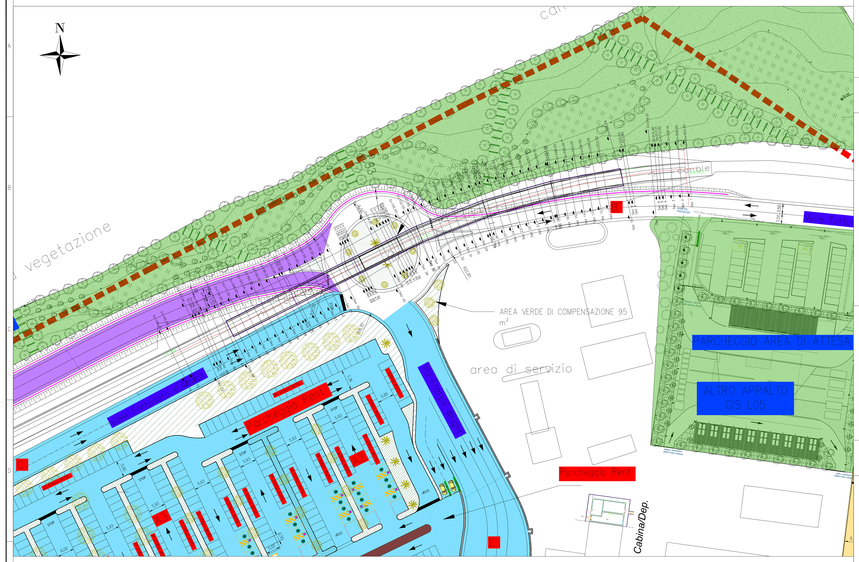

Sezione di imbocco del tombino – Rotatoria R1

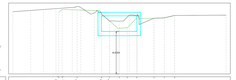

TRACCIATO – STAZIONI R1
Sezione 1
Progressiva: 0+036.39
Scala: 1:100
Quota di riferimento: 0.00

| | | |